


市場施設配置図 (参考図)

別図2

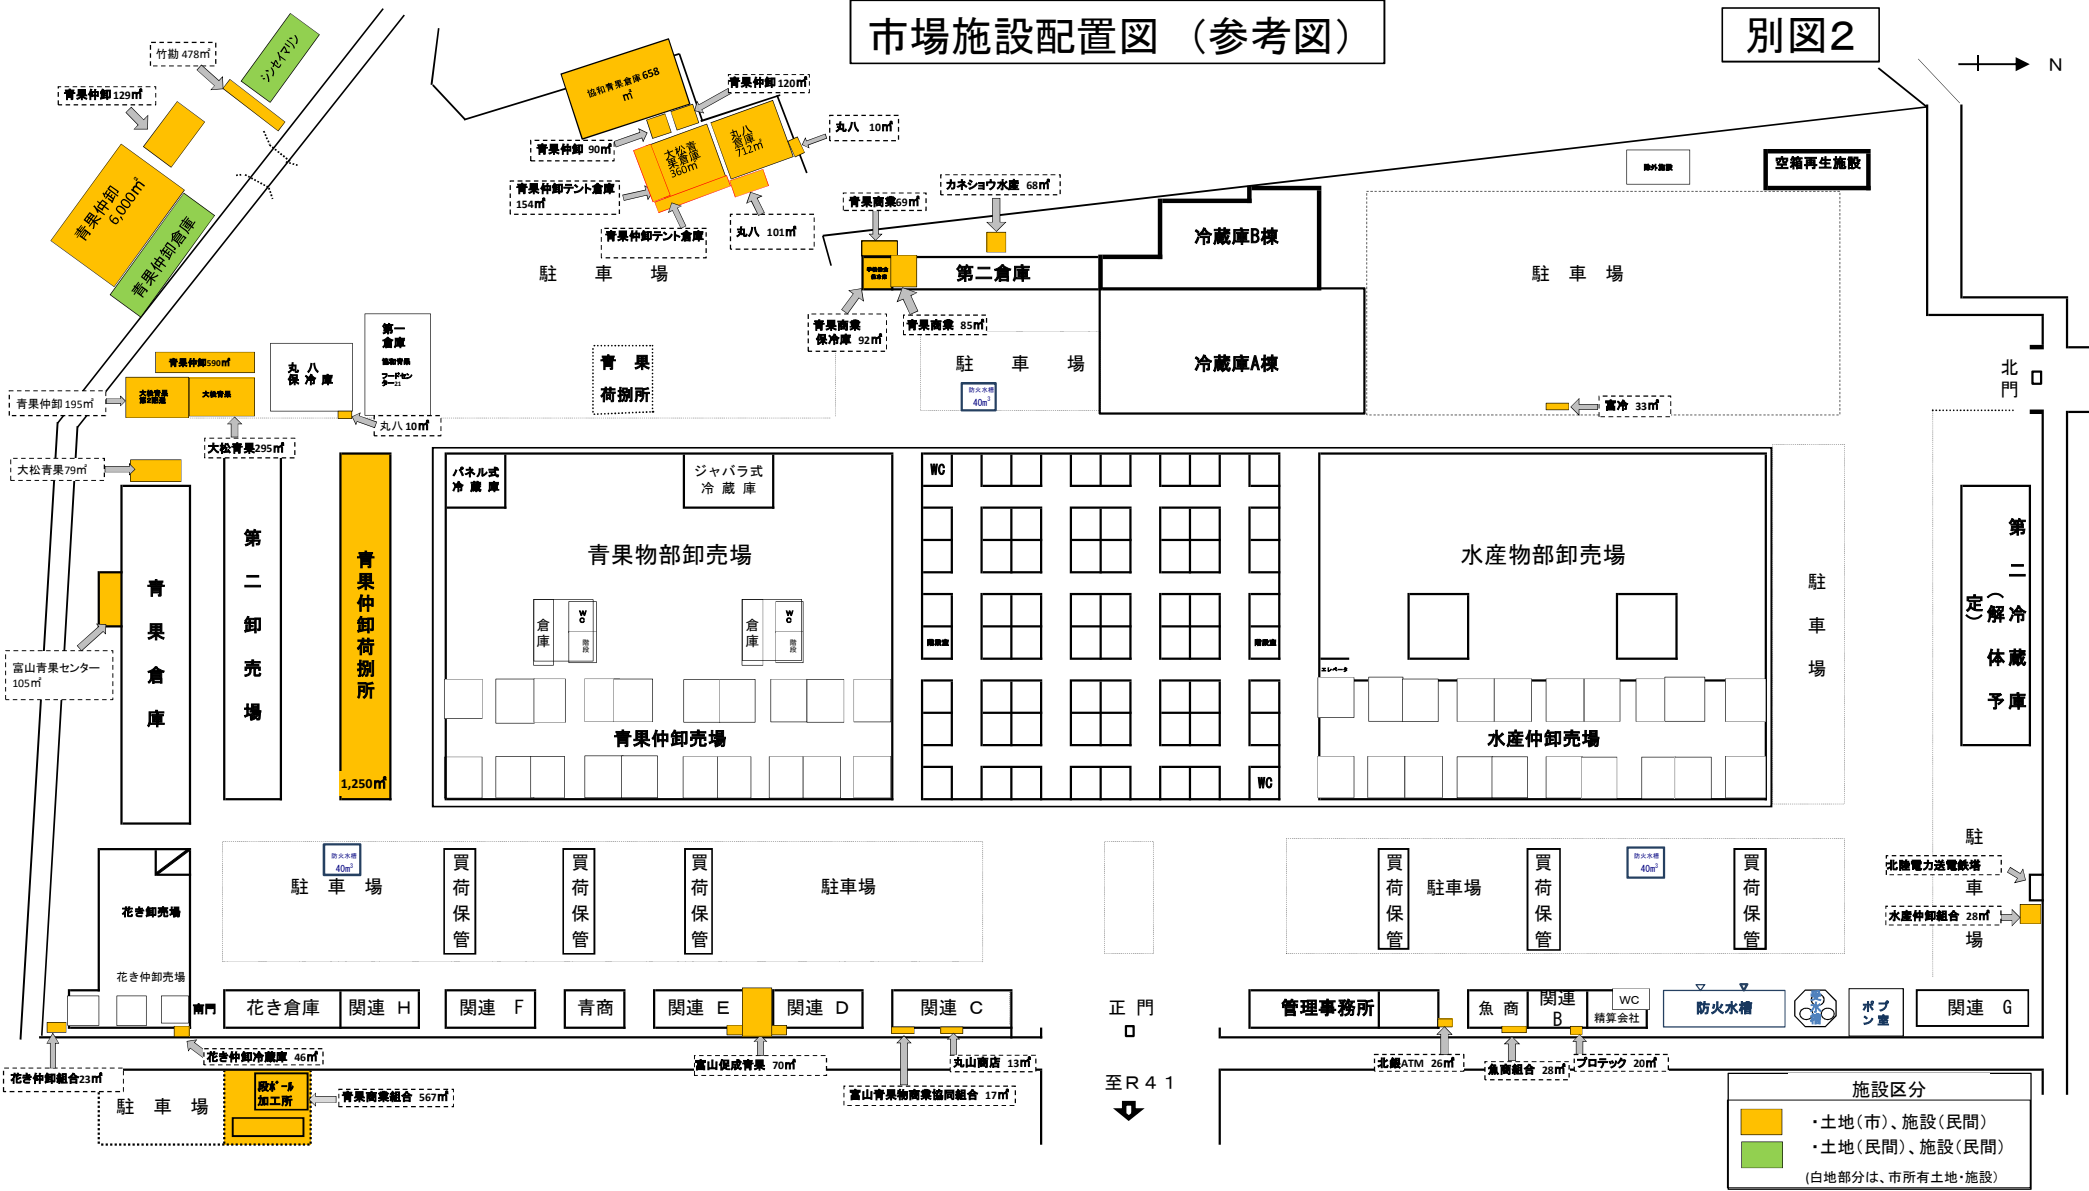

施設区分

- ・土地(市)、施設(民間)
- ・土地(民間)、施設(民間)
- (白地部分は、市所有土地・施設)

正門
至 R 4 1
↓

北門

第二(解冷)体蔵予庫

北陸電力送電線塔
水産仲卸組合 28㎡
駐

駐車場

駐車場

冷蔵庫A棟

冷蔵庫B棟

第二倉庫

青果荷捌所

青果物卸売場

水産物卸売場

青果仲卸売場

水産仲卸売場

青果仲卸荷捌所
1,250㎡

第二卸売場

青果倉庫

パネル式冷蔵庫

ジャバラ式冷蔵庫

WC

WC

駐車場

駐車場

駐車場

買荷保管

買荷保管

買荷保管

買荷保管

買荷保管

買荷保管

花き倉庫

関連 H

関連 F

青商

関連 E

関連 D

関連 C

管理事務所

魚商

関連 B

WC 精算会社

防火水槽

ポンプ室

関連 G

花き仲卸組合 23㎡

花き仲卸冷蔵庫 46㎡

花き仲卸冷蔵庫 46㎡

富山促成青果 70㎡

丸山南産 13㎡

富山青果物商業協同組合 17㎡

北越ATM 26㎡

魚商組合 28㎡

プロテック 20㎡

加工所

青果商業組合 567㎡

加工所

加工所