計画平面図

S=1/500

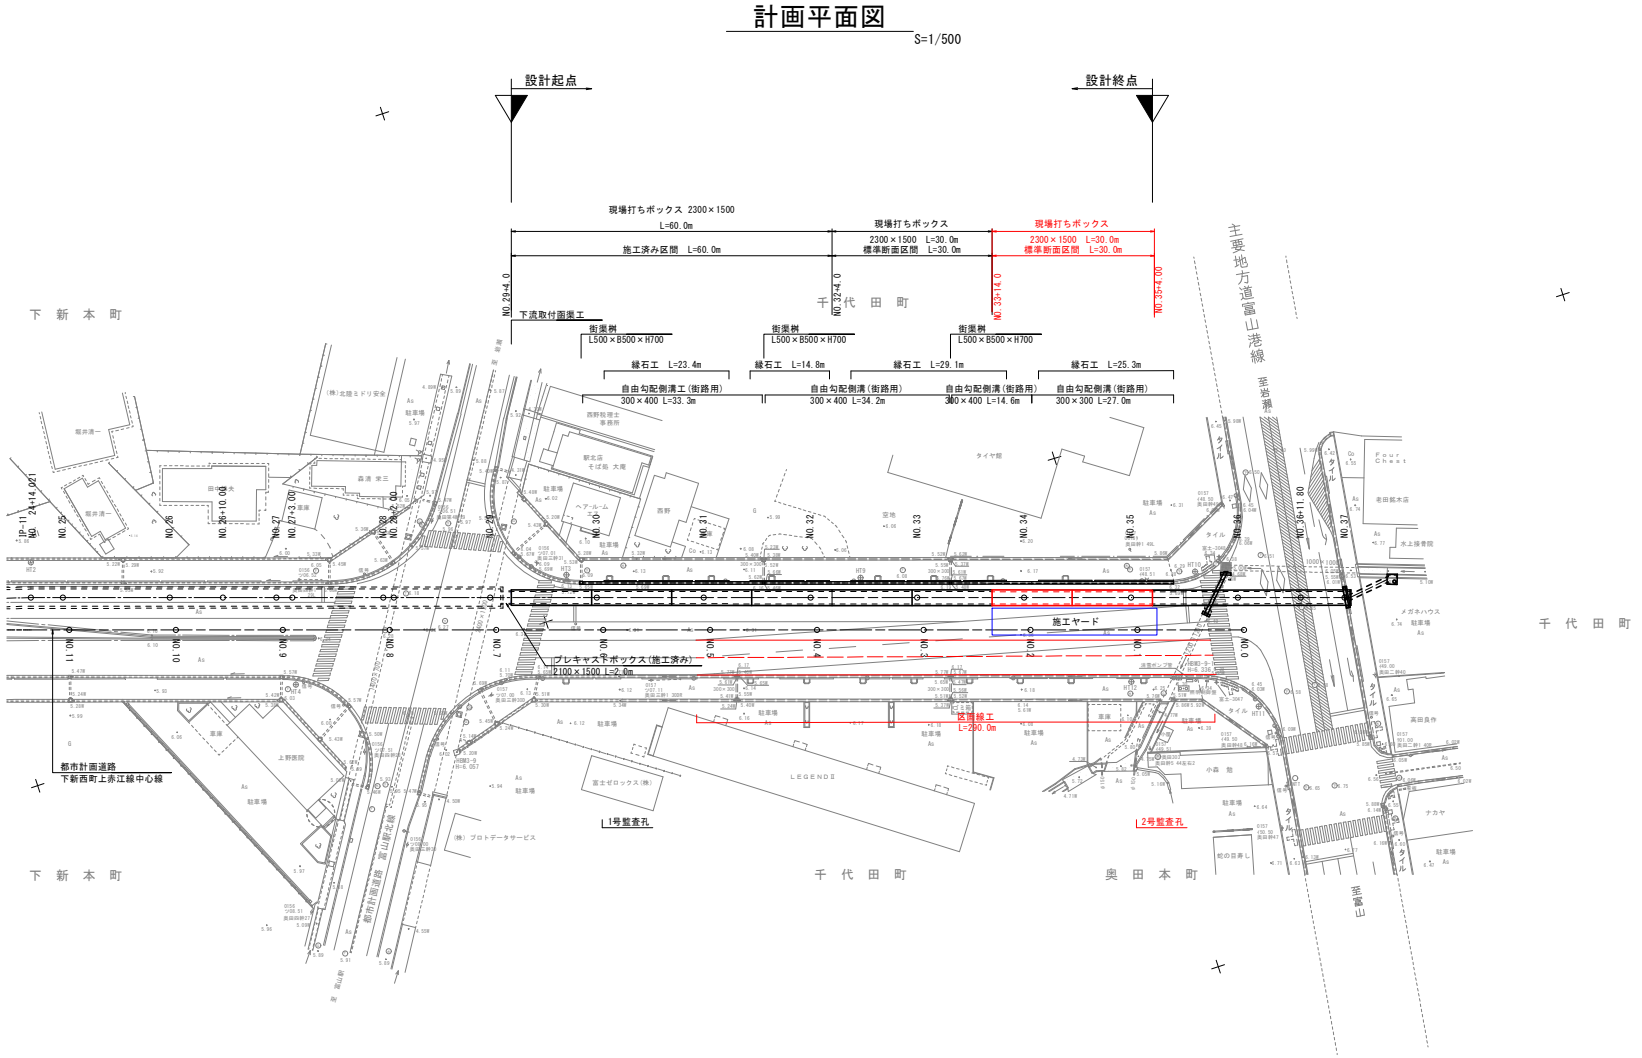

富山公共下水道								
件名	下新第1雨水幹千代田取地区下新川雨水幹線築造(第11工区)工事							
種別	計画平面図							
縮尺	S=1/500			枚数	1 / 1			
課長		係長		照査		設計		製図
						図面		
富山市上下水道局下水道課								