

富山駅南北自由通路

1.0 9.8 2.1 10.4 2.1

ストリートピアノ

路面電車軌道空間

あいの風とやま鉄道

東西自

北陸新幹線

寸法は目安であり、
実際の寸法とは誤差があります。

総合案内所

多目的デッキ


EV


1.0 9.9 2.0 10.5 2.0

6.9 2.0
5.9 2.0
6.9 2.0
2.0

2.0
8.6 2.0
10.5 2.0
8.6 2.0
2.0

柵外コンコース

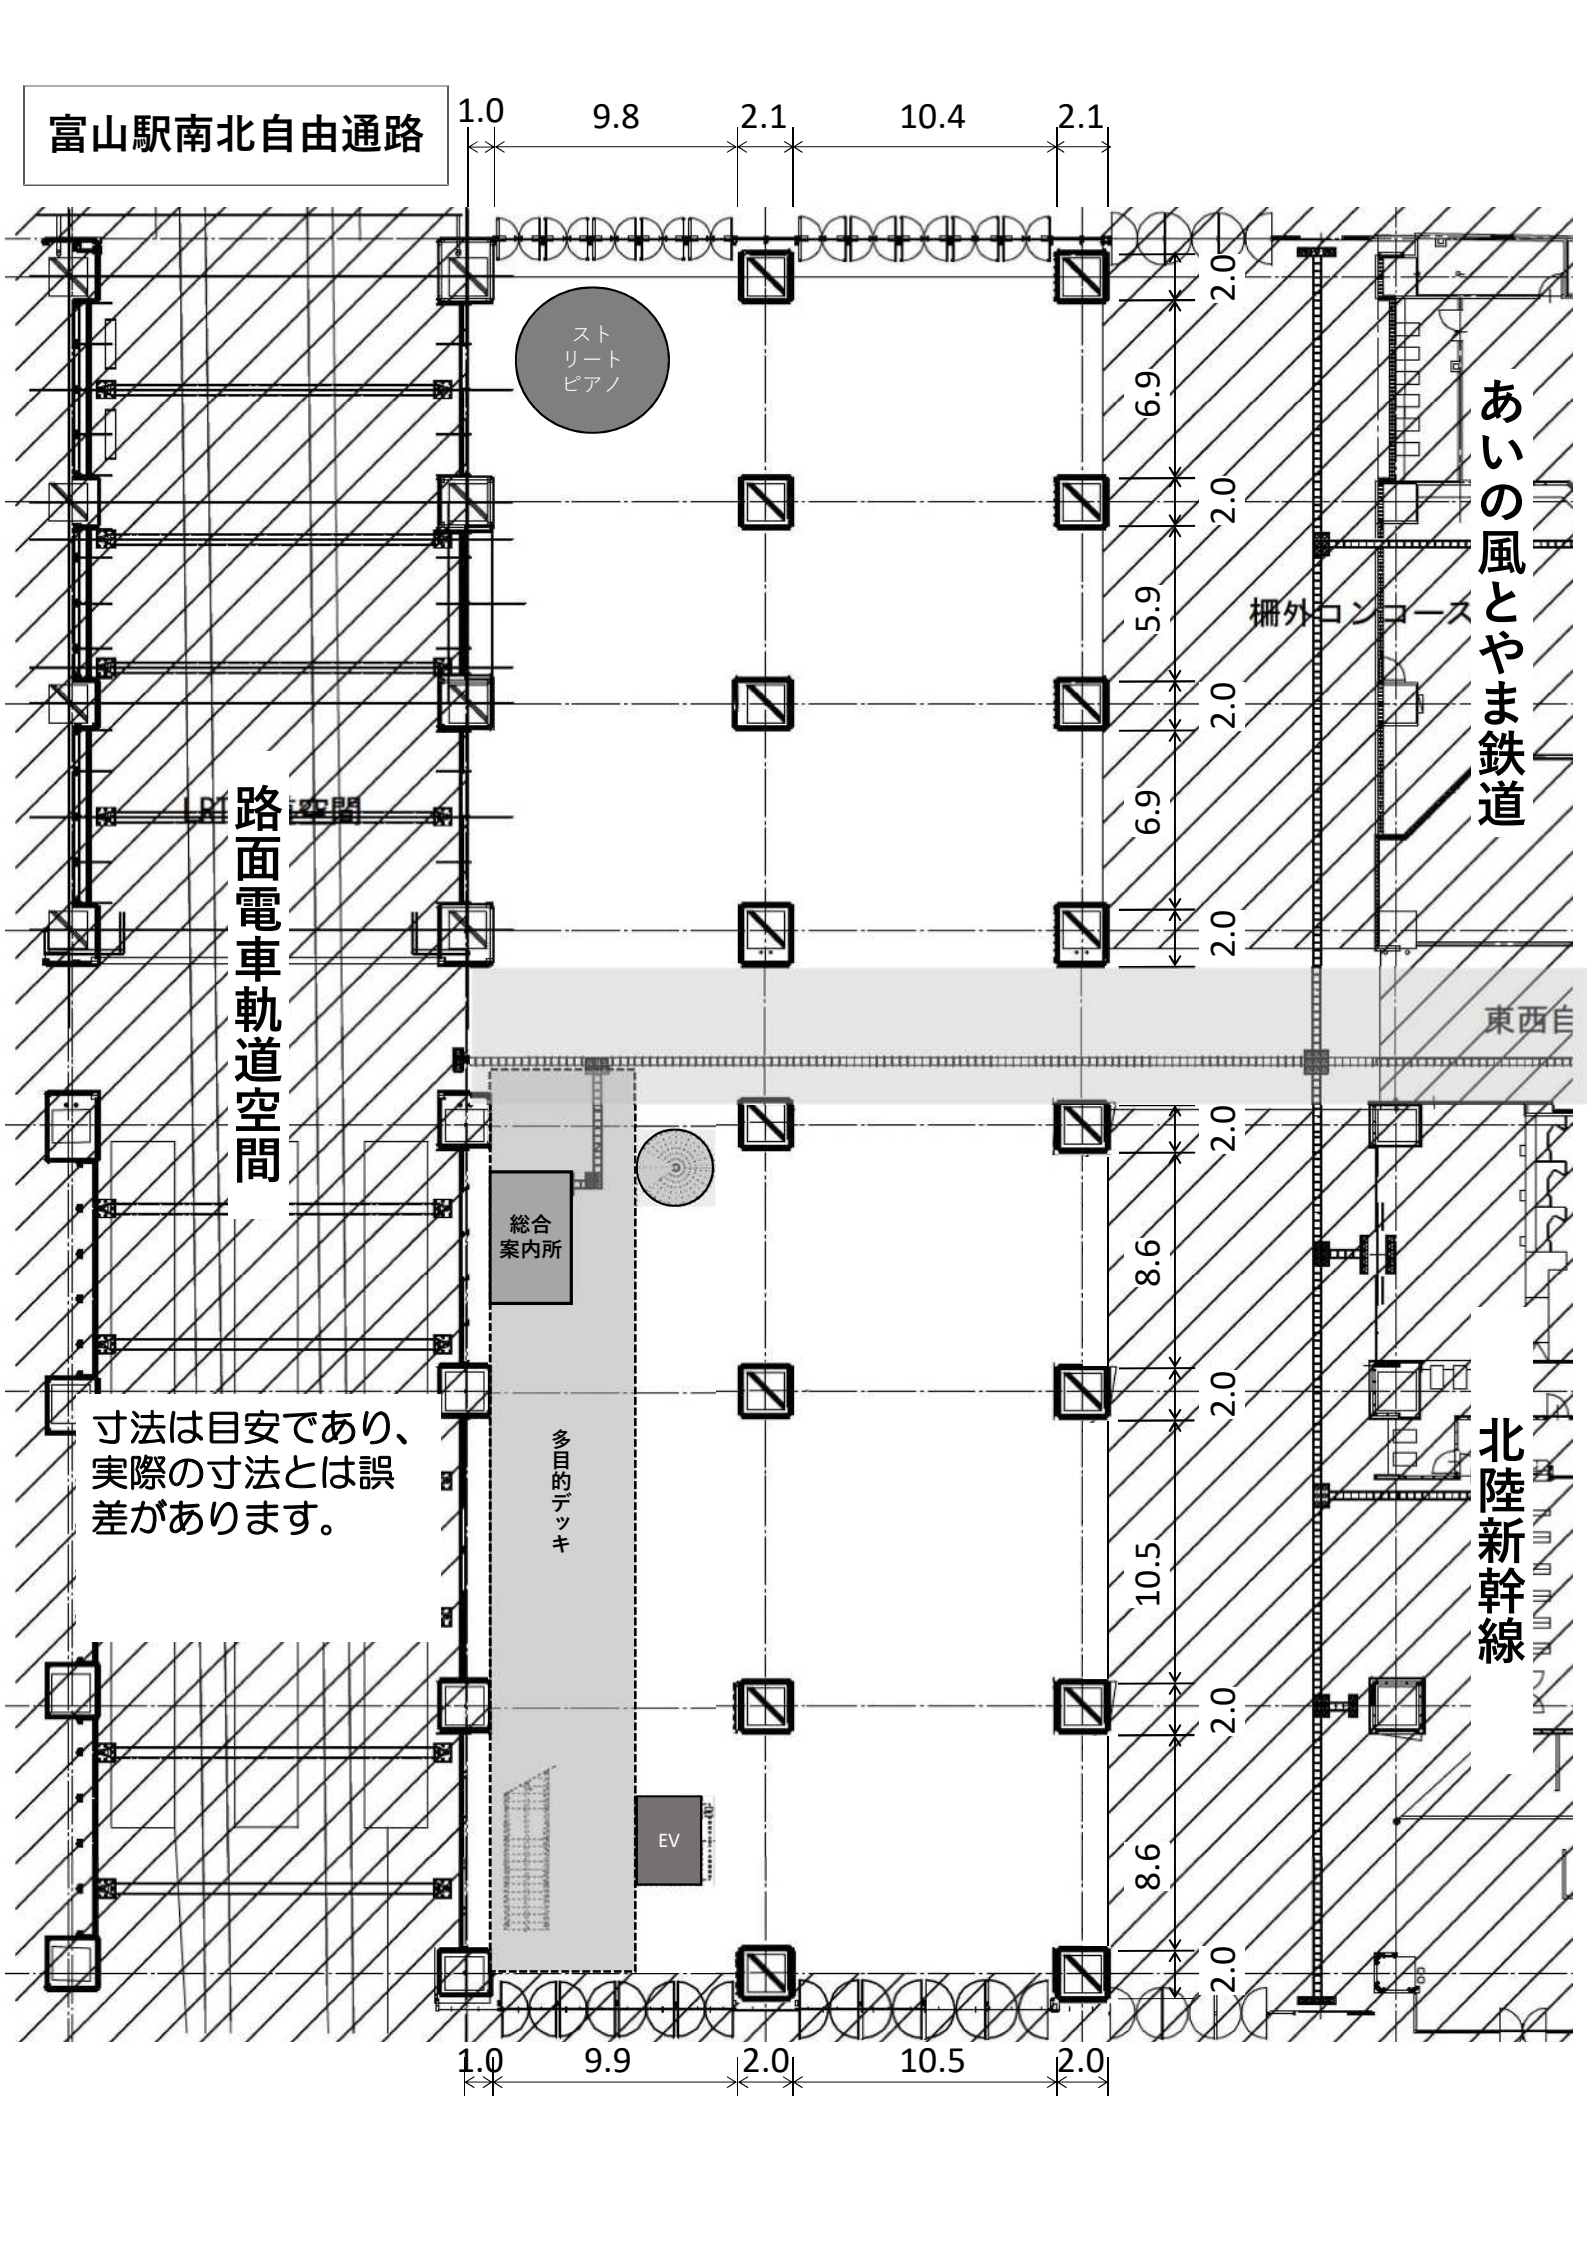

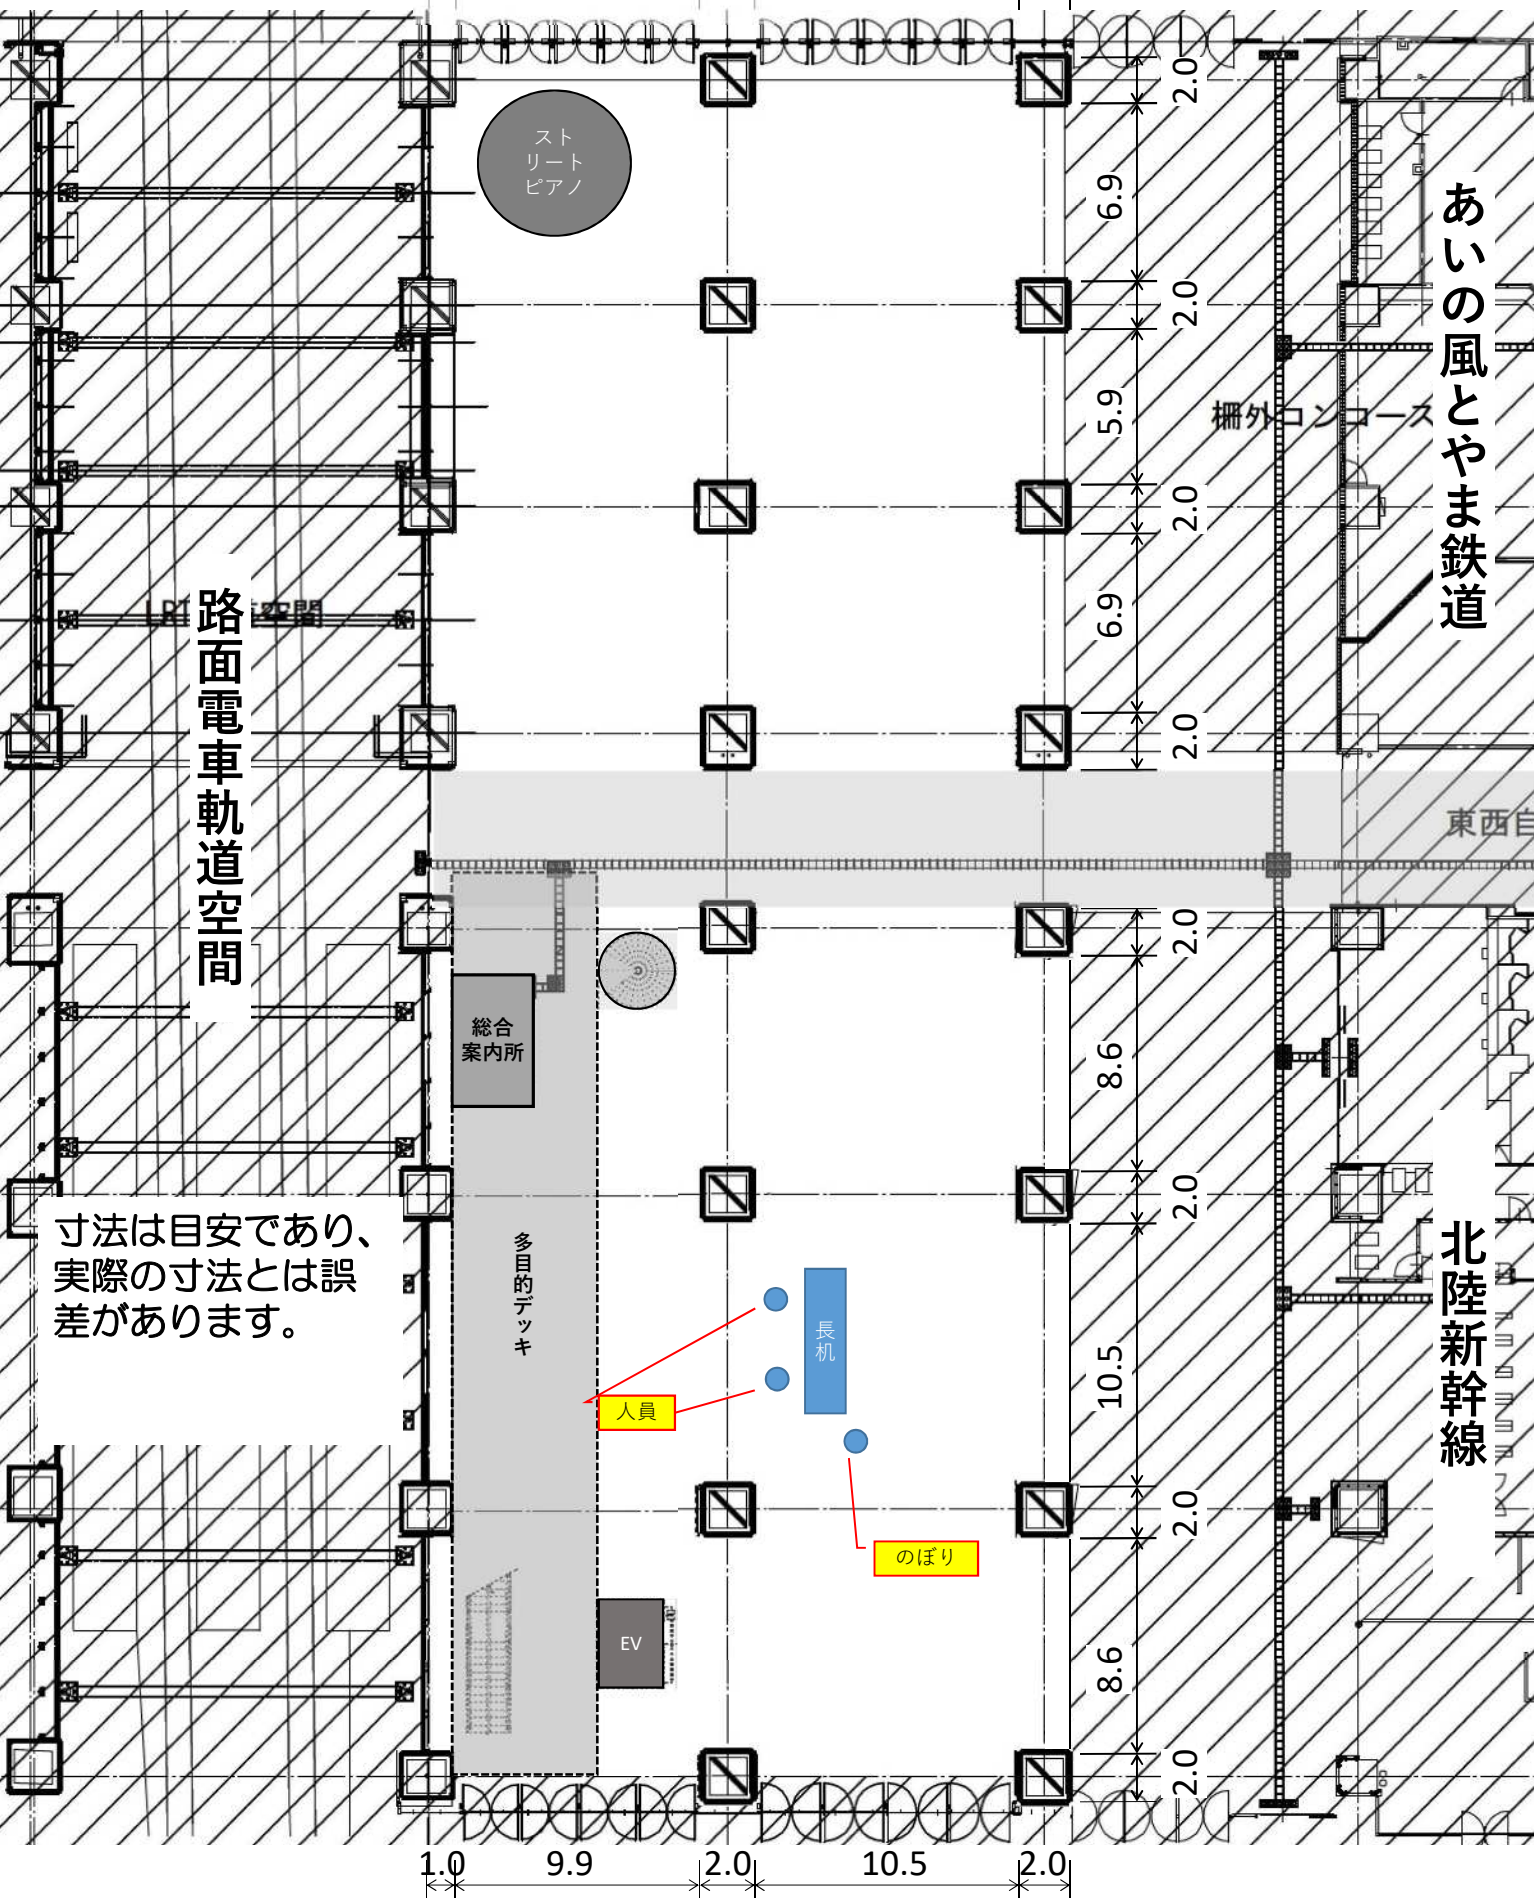

路面電車軌道空間

ストリートピアノ

あいの風とやま鉄道

柵外コンコース

東西自

総合案内所

多目的デッキ

寸法は目安であり、実際の寸法とは誤差があります。

人員

長机

のぼり

北陸新幹線

EV

1.0

9.9

2.0

10.5

2.0

8.6

2.0

10.5

2.0

8.6

2.0

6.9

2.0

5.9

2.0

6.9

2.0

2.0

2.0

2.0

2.0

2.0