


北

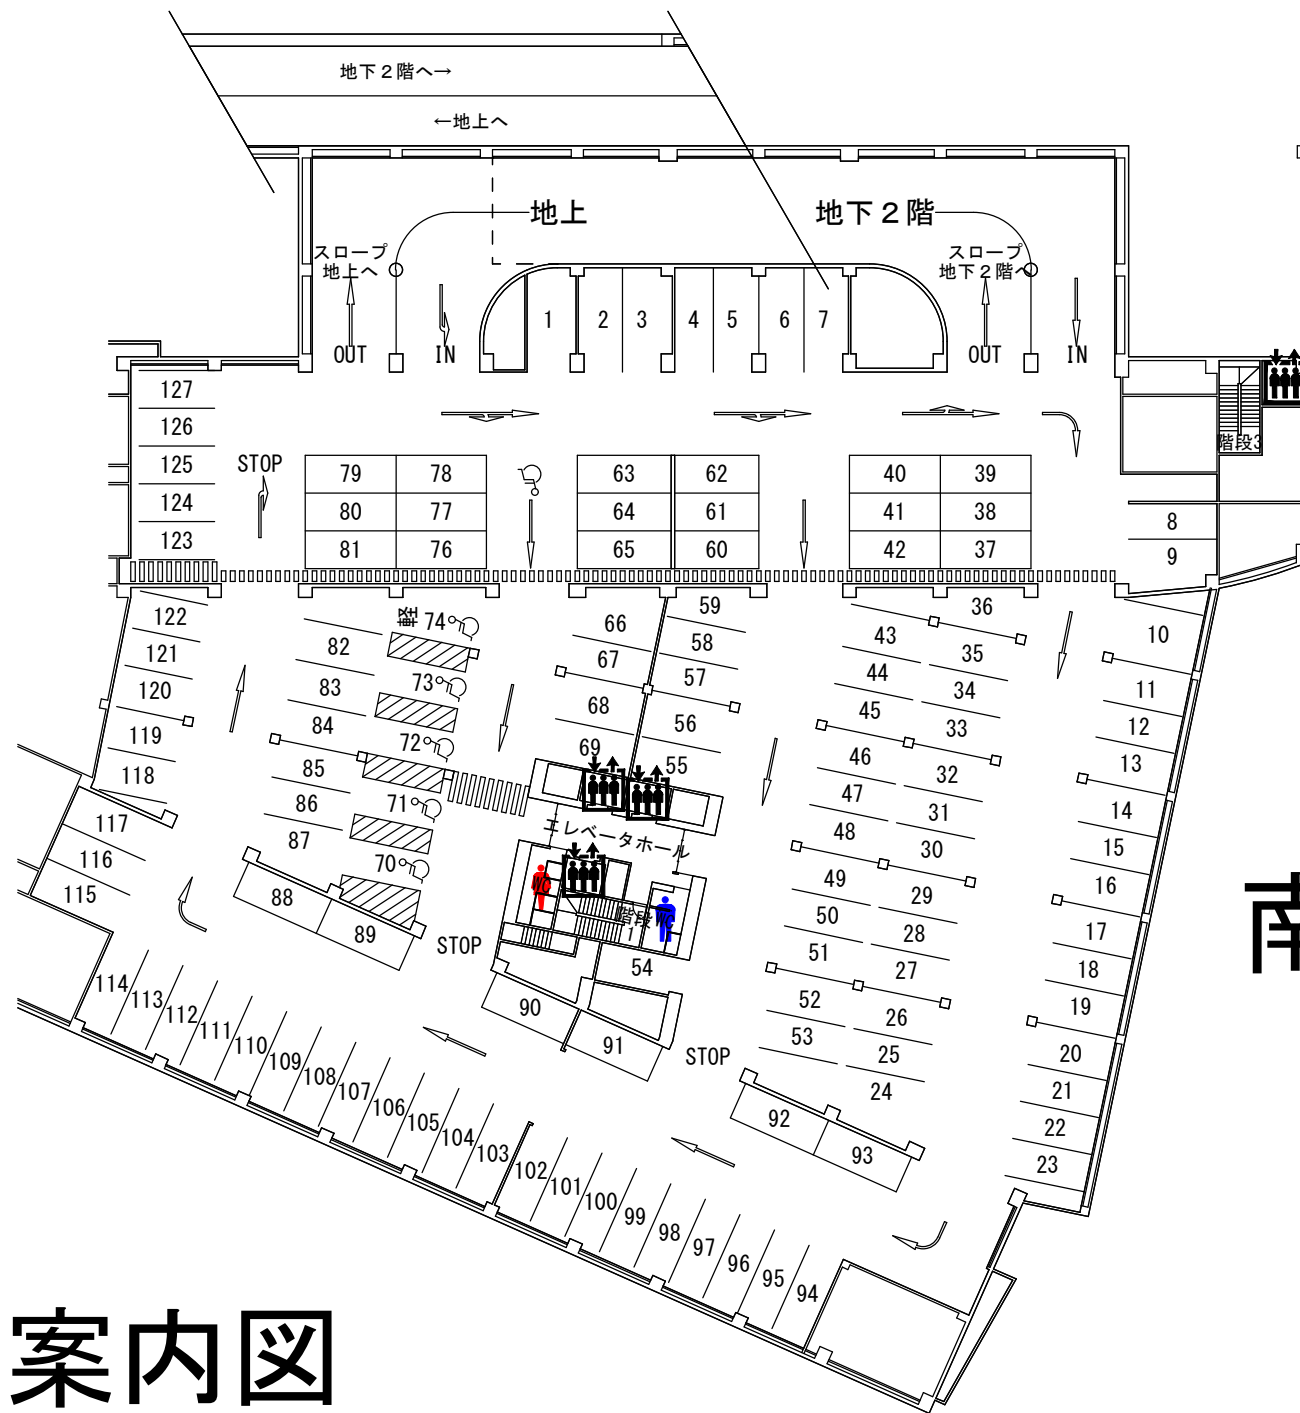

南

地下1階案内図